


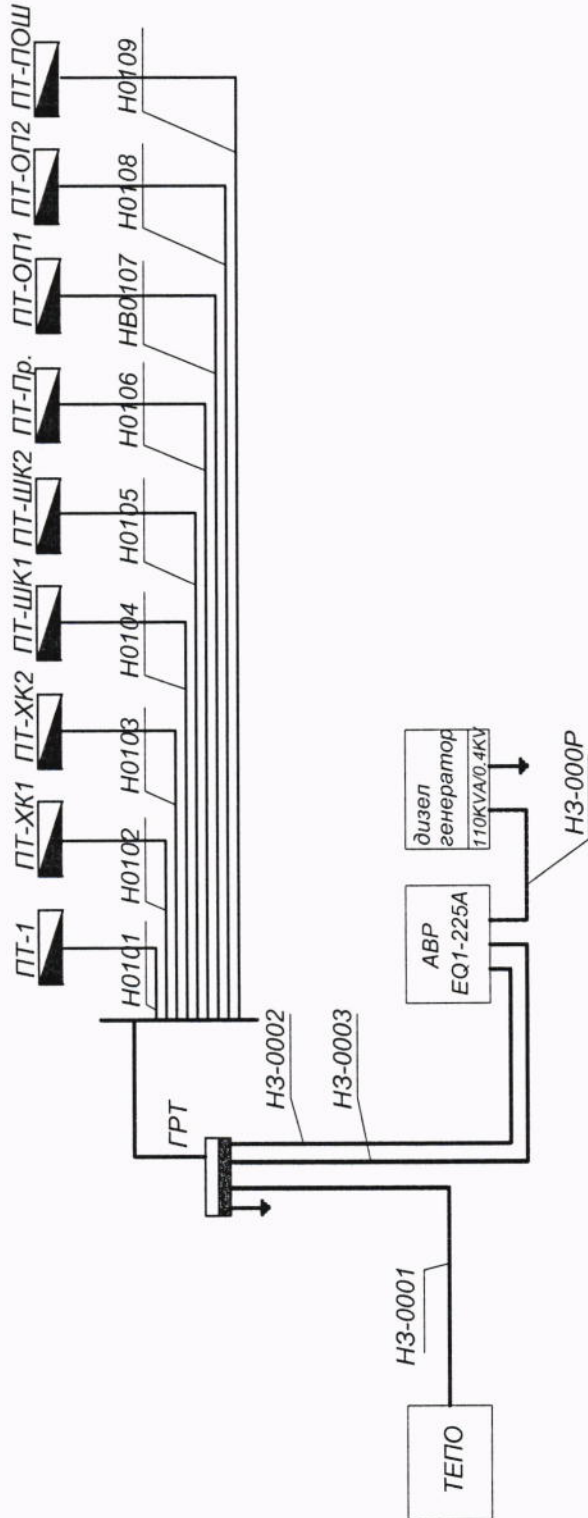

ЕКСПЕРТ-КОНТРОЛ ООД  
 ПРОИТЕЛЕН НАДЗОР  
 ИСХ. №: .....  
 ИМЕНА: Ивко Д. Чолаков  
 ПОДПИС: [Signature]  
 ДАТА: .....



ОБЩИНА СУХИНДОЛ  
 ГЛАВЕН АРХИТЕКТ  
 ИМЕНА: [Signature]  
 ПОДПИС: [Signature]  
 ДАТА: 28.07.2014

СЪГЛАСУВАНЕ:

ЧАСТ:	ЕЛЕКТРИЧЕСКА
ФАЗА:	ТЕХНИЧЕСКИ ПРОЕКТ
ЧЕРТЕЖ:	КАБЕЛЕН ЖУРНАЛ ВЪТРЕШНА ЕЛ. ИНСТАЛАЦИЯ
МАЩАБ	
ОБЕКТ:	ПУНКТ ЗА УПРАВЛЕНИЕ НА ЖИВОТИНСКИ ОТПАДАЦИ
ДАТА	10,2014
ЛИСТ	2/6
МЕСТОПОЛОЖЕНИЕ:	УПИ XXVI, кв. 105, гр. Сухиндол, общ. Сухиндол

КАМАРА НА ИНЖЕНЕРИТЕ В ИНВЕСТИЦИОННОТО ПРОЕКТИРАНЕ  
 Регистрационен № 04756  
 инж. ГАЛИНА ДИМОВА ВАНЧЕВА  
 ПРОЕКТАНТ: инж. Г. ВАНЧЕВА  
 ПЪЛНА ПРОЕКТАНТСКА ПРАВОСПОСОБНОСТ

ПРОЕКТ:  
 ВЪЗЛОЖИТЕЛ:

ОБЩИНА СУХИНДОЛ

СЪГЛАСУВАЛ ЗА ВЪЗЛОЖИТЕЛЯ:

